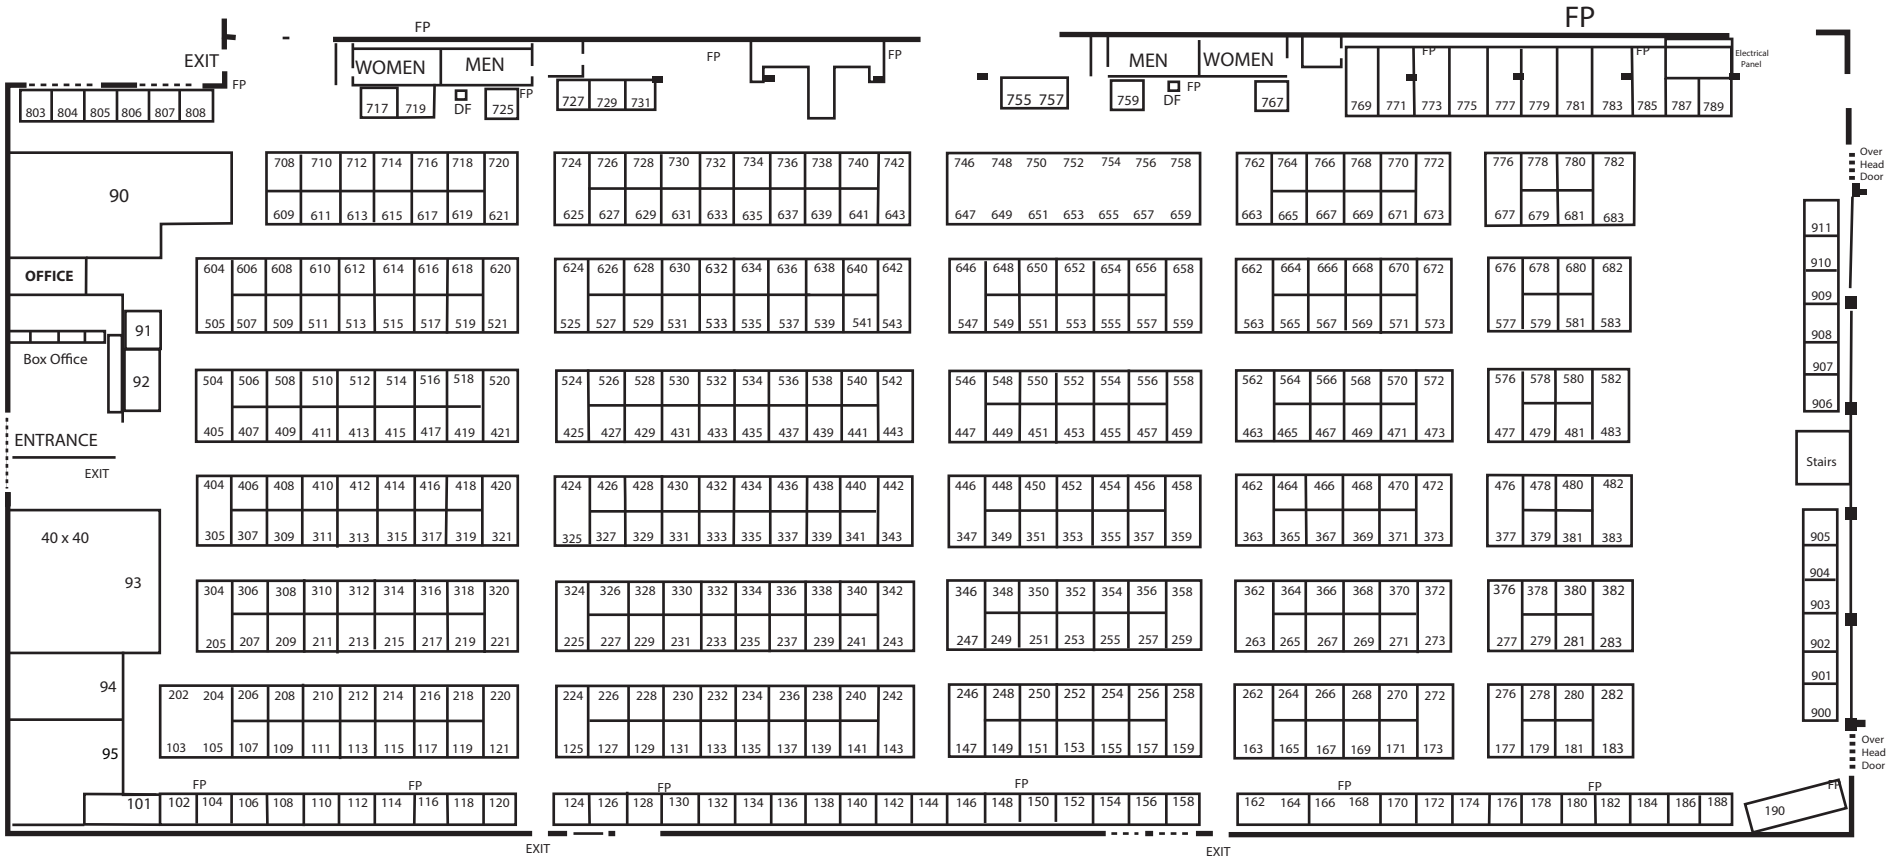
EXIT
FP
WOMEN
MEN
DF
FP
MEN
WOMEN
DF
FP
Electrical Panel
803 804 805 806 807 808
717 719 725
727 729 731
755 757
759 767
769 771 773 775 777 779 781 783 785 787 789
90
OFFICE
Box Office
91
92
ENTRANCE
EXIT
40 x 40
93
94
95
101
708 710 712 714 716 718 720
609 611 613 615 617 619 621
724 726 728 730 732 734 736 738 740 742
625 627 629 631 633 635 637 639 641 643
746 748 750 752 754 756 758
647 649 651 653 655 657 659
762 764 766 768 770 772
663 665 667 669 671 673
776 778 780 782
677 679 681 683
604 606 608 610 612 614 616 618 620
505 507 509 511 513 515 517 519 521
624 626 628 630 632 634 636 638 640 642
525 527 529 531 533 535 537 539 541 543
646 648 650 652 654 656 658
547 549 551 553 555 557 559
662 664 666 668 670 672
563 565 567 569 571 573
676 678 680 682
577 579 581 583
504 506 508 510 512 514 516 518 520
405 407 409 411 413 415 417 419 421
524 526 528 530 532 534 536 538 540 542
425 427 429 431 433 435 437 439 441 443
546 548 550 552 554 556 558
447 449 451 453 455 457 459
562 564 566 568 570 572
463 465 467 469 471 473
576 578 580 582
477 479 481 483
404 406 408 410 412 414 416 418 420
305 307 309 311 313 315 317 319 321
424 426 428 430 432 434 436 438 440 442
325 327 329 331 333 335 337 339 341 343
446 448 450 452 454 456 458
347 349 351 353 355 357 359
462 464 466 468 470 472
363 365 367 369 371 373
476 478 480 482
377 379 381 383
304 306 308 310 312 314 316 318 320
205 207 209 211 213 215 217 219 221
324 326 328 330 332 334 336 338 340 342
225 227 229 231 233 235 237 239 241 243
346 348 350 352 354 356 358
247 249 251 253 255 257 259
362 364 366 368 370 372
263 265 267 269 271 273
376 378 380 382
277 279 281 283
202 204 206 208 210 212 214 216 218 220
103 105 107 109 111 113 115 117 119 121
224 226 228 230 232 234 236 238 240 242
125 127 129 131 133 135 137 139 141 143
246 248 250 252 254 256 258
147 149 151 153 155 157 159
262 264 266 268 270 272
163 165 167 169 171 173
276 278 280 282
177 179 181 183
102 104 106 108 110 112 114 116 118 120
124 126 128 130 132 134 136 138 140 142 144 146 148 150 152 154 156 158
162 164 166 168 170 172 174 176 178 180 182 184 186 188
190
Over Head Door
911
910
909
908
907
906
Stairs
905
904
903
902
901
900
Over Head Door
EXIT
EXIT